


Värav 1

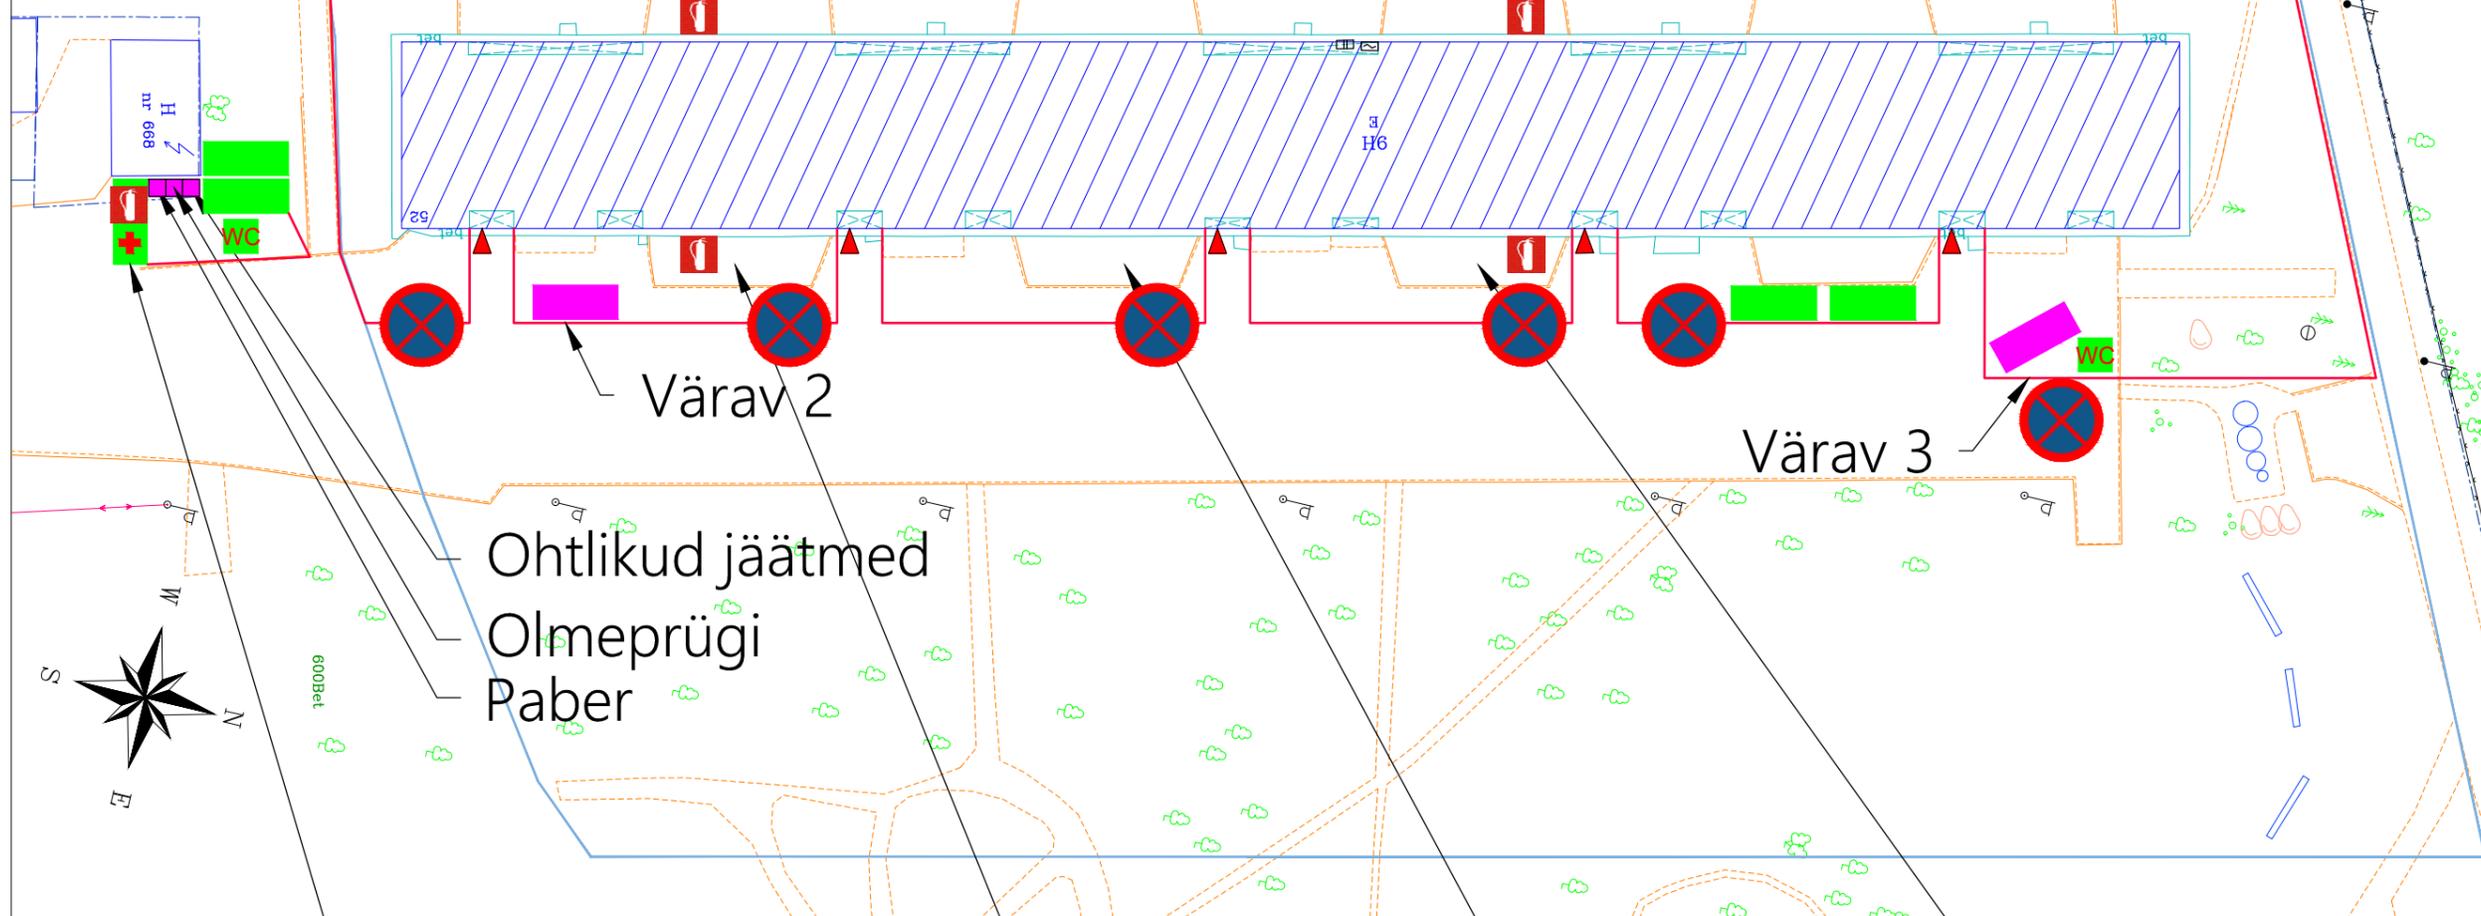

Värav 2

Värav 3

Ohtlikud jäätmed
Olmeprügi
Paber

Töötajate
registreemispunkt

Materjalide
ladustamisala

Materjalide
ladustamisala

Materjalide
ladustamisala

Tingmärgid:

- | | | | |
|---|------------------------|--|---------------------------------------|
|  | Rekonstrueeritav hoone |  | Tulekustuti asukoht |
|  | Ehitussoojak |  | Esmaabi asukoht |
|  | Prügikonteiner |  | Ajutine ehitustegevusala
piirdeaed |
|  | Ajutine välikäimla |  | Krundi piir |

 Sisepääs hoonesse

E. Vilde 52, Tallinn
TÖÖMAAPLAAN
Objekti koordinaator: Aulis Kuusk, telefon 50 65 656
26.09.2025
Koostas: Balti Vara Ehitus OÜ